
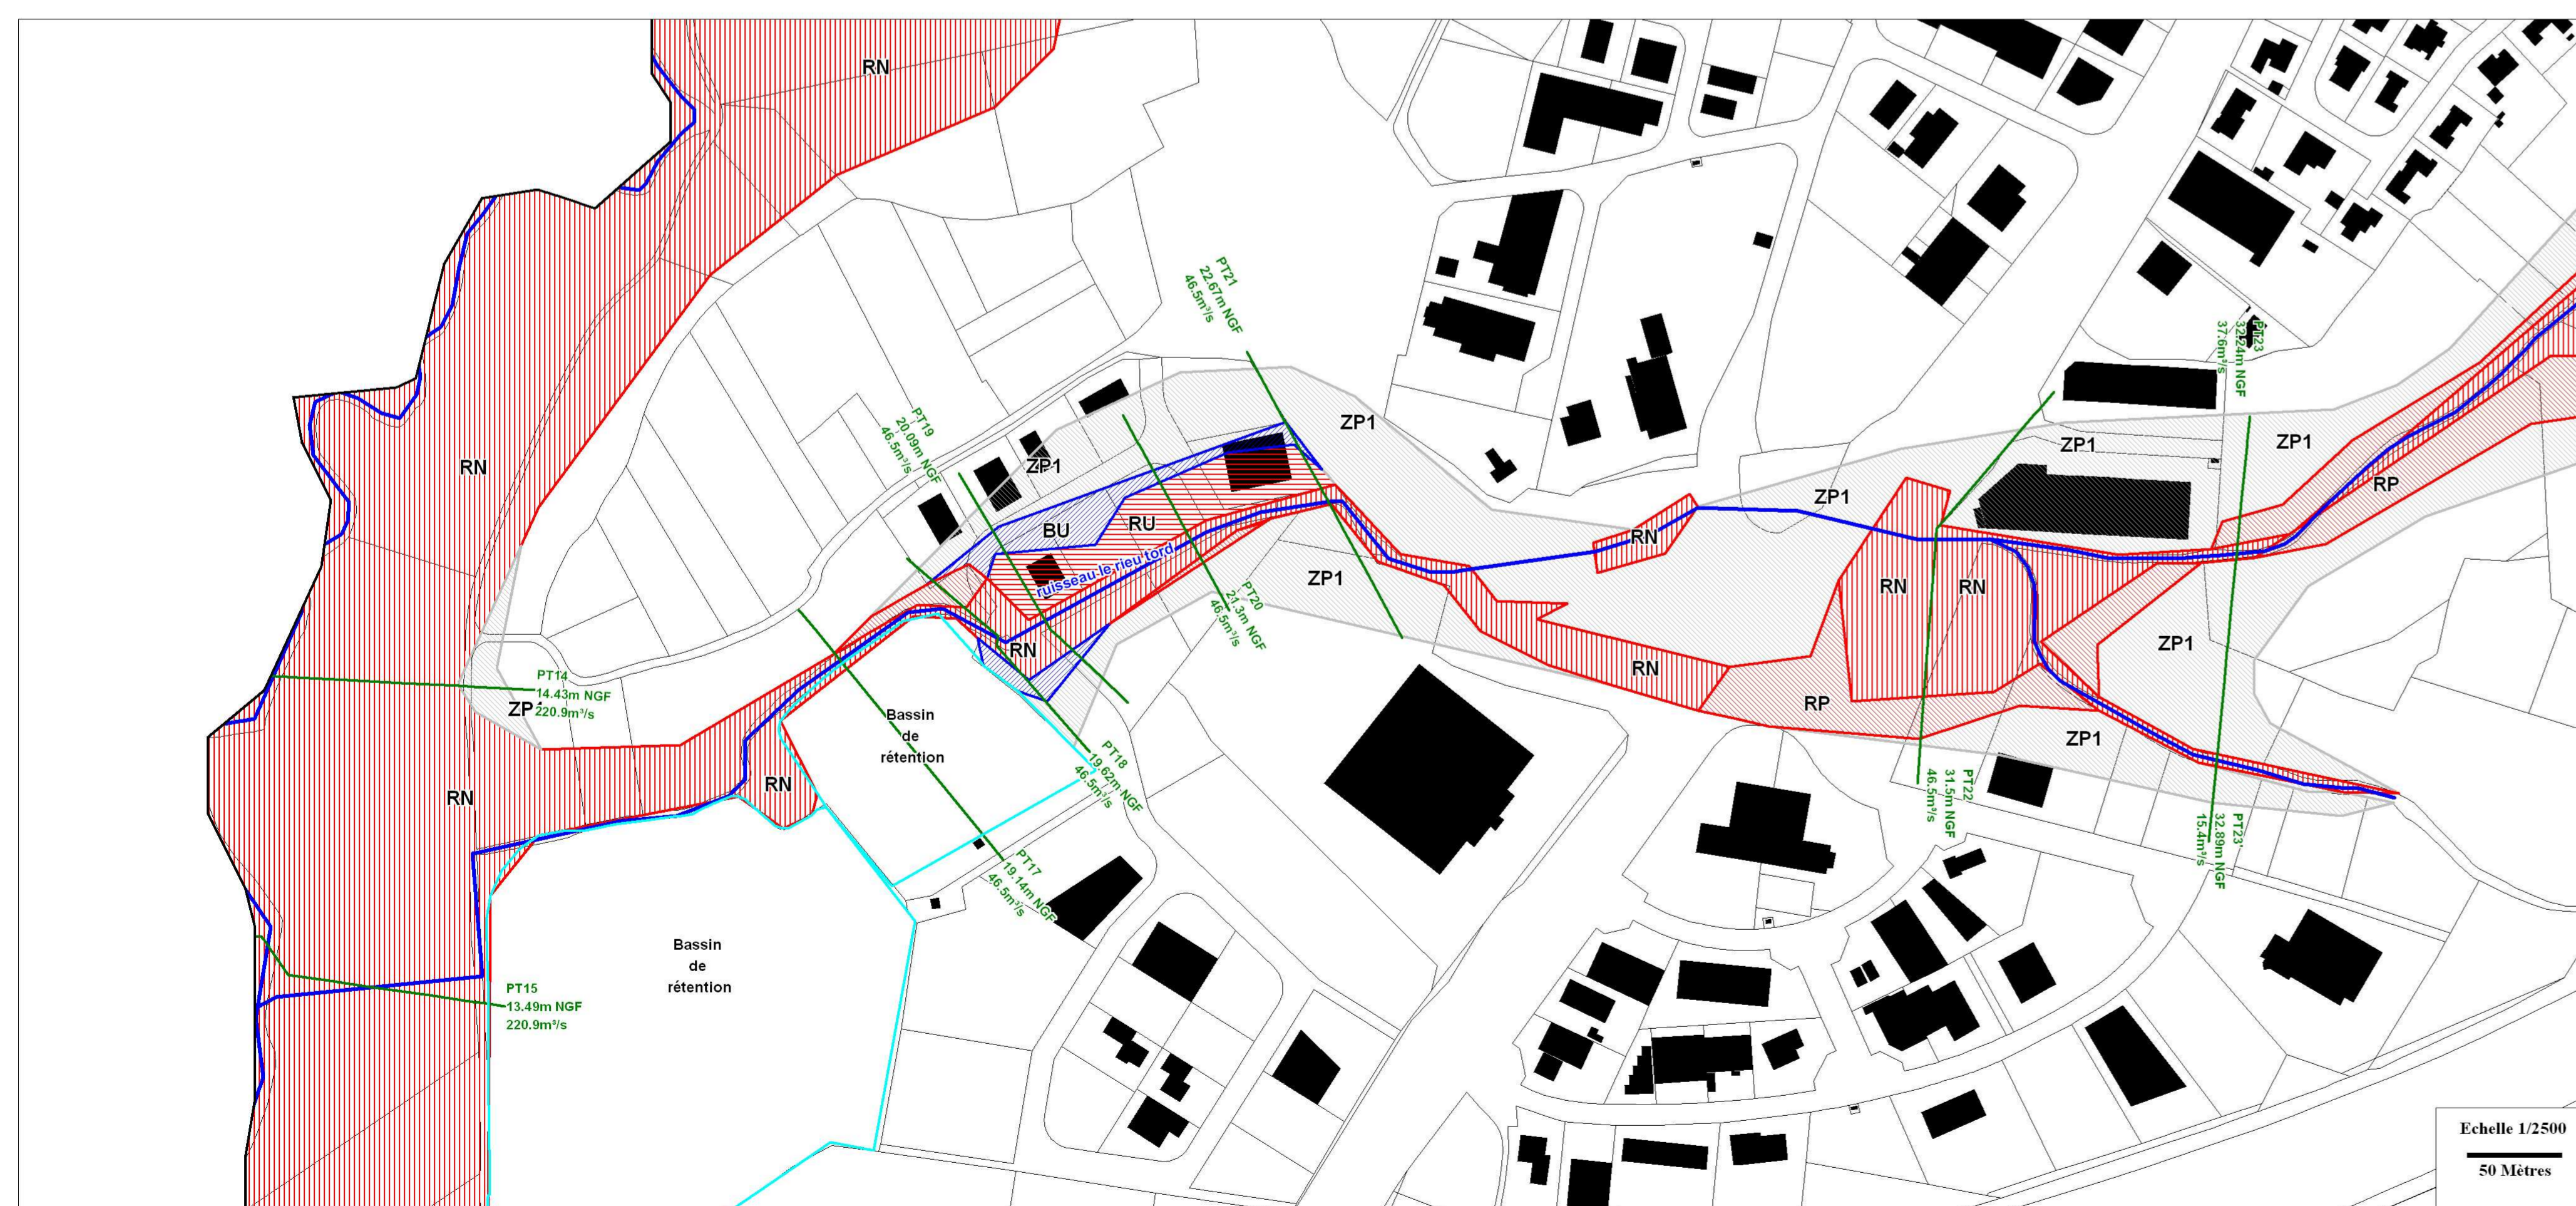


**LEGENDE**

Zonage réglementaire

- Zone BU
- Zone RU
- Zone RP
- Zone RN
- Zone ZP1

- Lit mineur
- Profil de modélisation  
(Numéro de profil, Z100ans en m NGF et Q100ans en m<sup>3</sup>/s)
- Profil isolé  
(Numéro de profil, Z100ans en m NGF et Q100ans en m<sup>3</sup>/s)

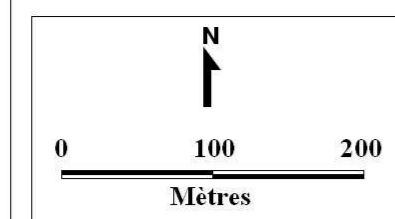

Direction  
Départementale des  
Territoires et de la  
Mer de l'Hérault

Service Eau et Risques

**Plan de Prévention des  
Risques Naturels d'Inondation**

Bassin Versant de  
L'ETANG DE THAU

**Commune de GIGEAN**  
**3- CARTE DE ZONAGE REGLEMENTAIRE**

Planche 2/2

Echelle : 1/5 000'

Procédure	Prescription	Enquête Publique	Approbation
Elaboration	12/09/2007	04/04/11 au 20/05/11	25/01/2012

Zonage\_Gigean\_p02.WOR